


仕上表		
保育室	床	フローリング
	壁	ビニールクロス 石膏ボード t=12.5
	天井	ビニールクロス 石膏ボード t=9.5
備考	下足入	
トイレ	床	塩ビシート
	壁	ビニールクロス 石膏ボード t=12.5
	天井	ビニールクロス 石膏ボード t=9.5

下足入は本体ポリ、棚板メラミンとする  
改修範囲のサッシは全て交換

1階平面図 S=1:100

青線部分改修範囲  
床、壁、天井改修範囲

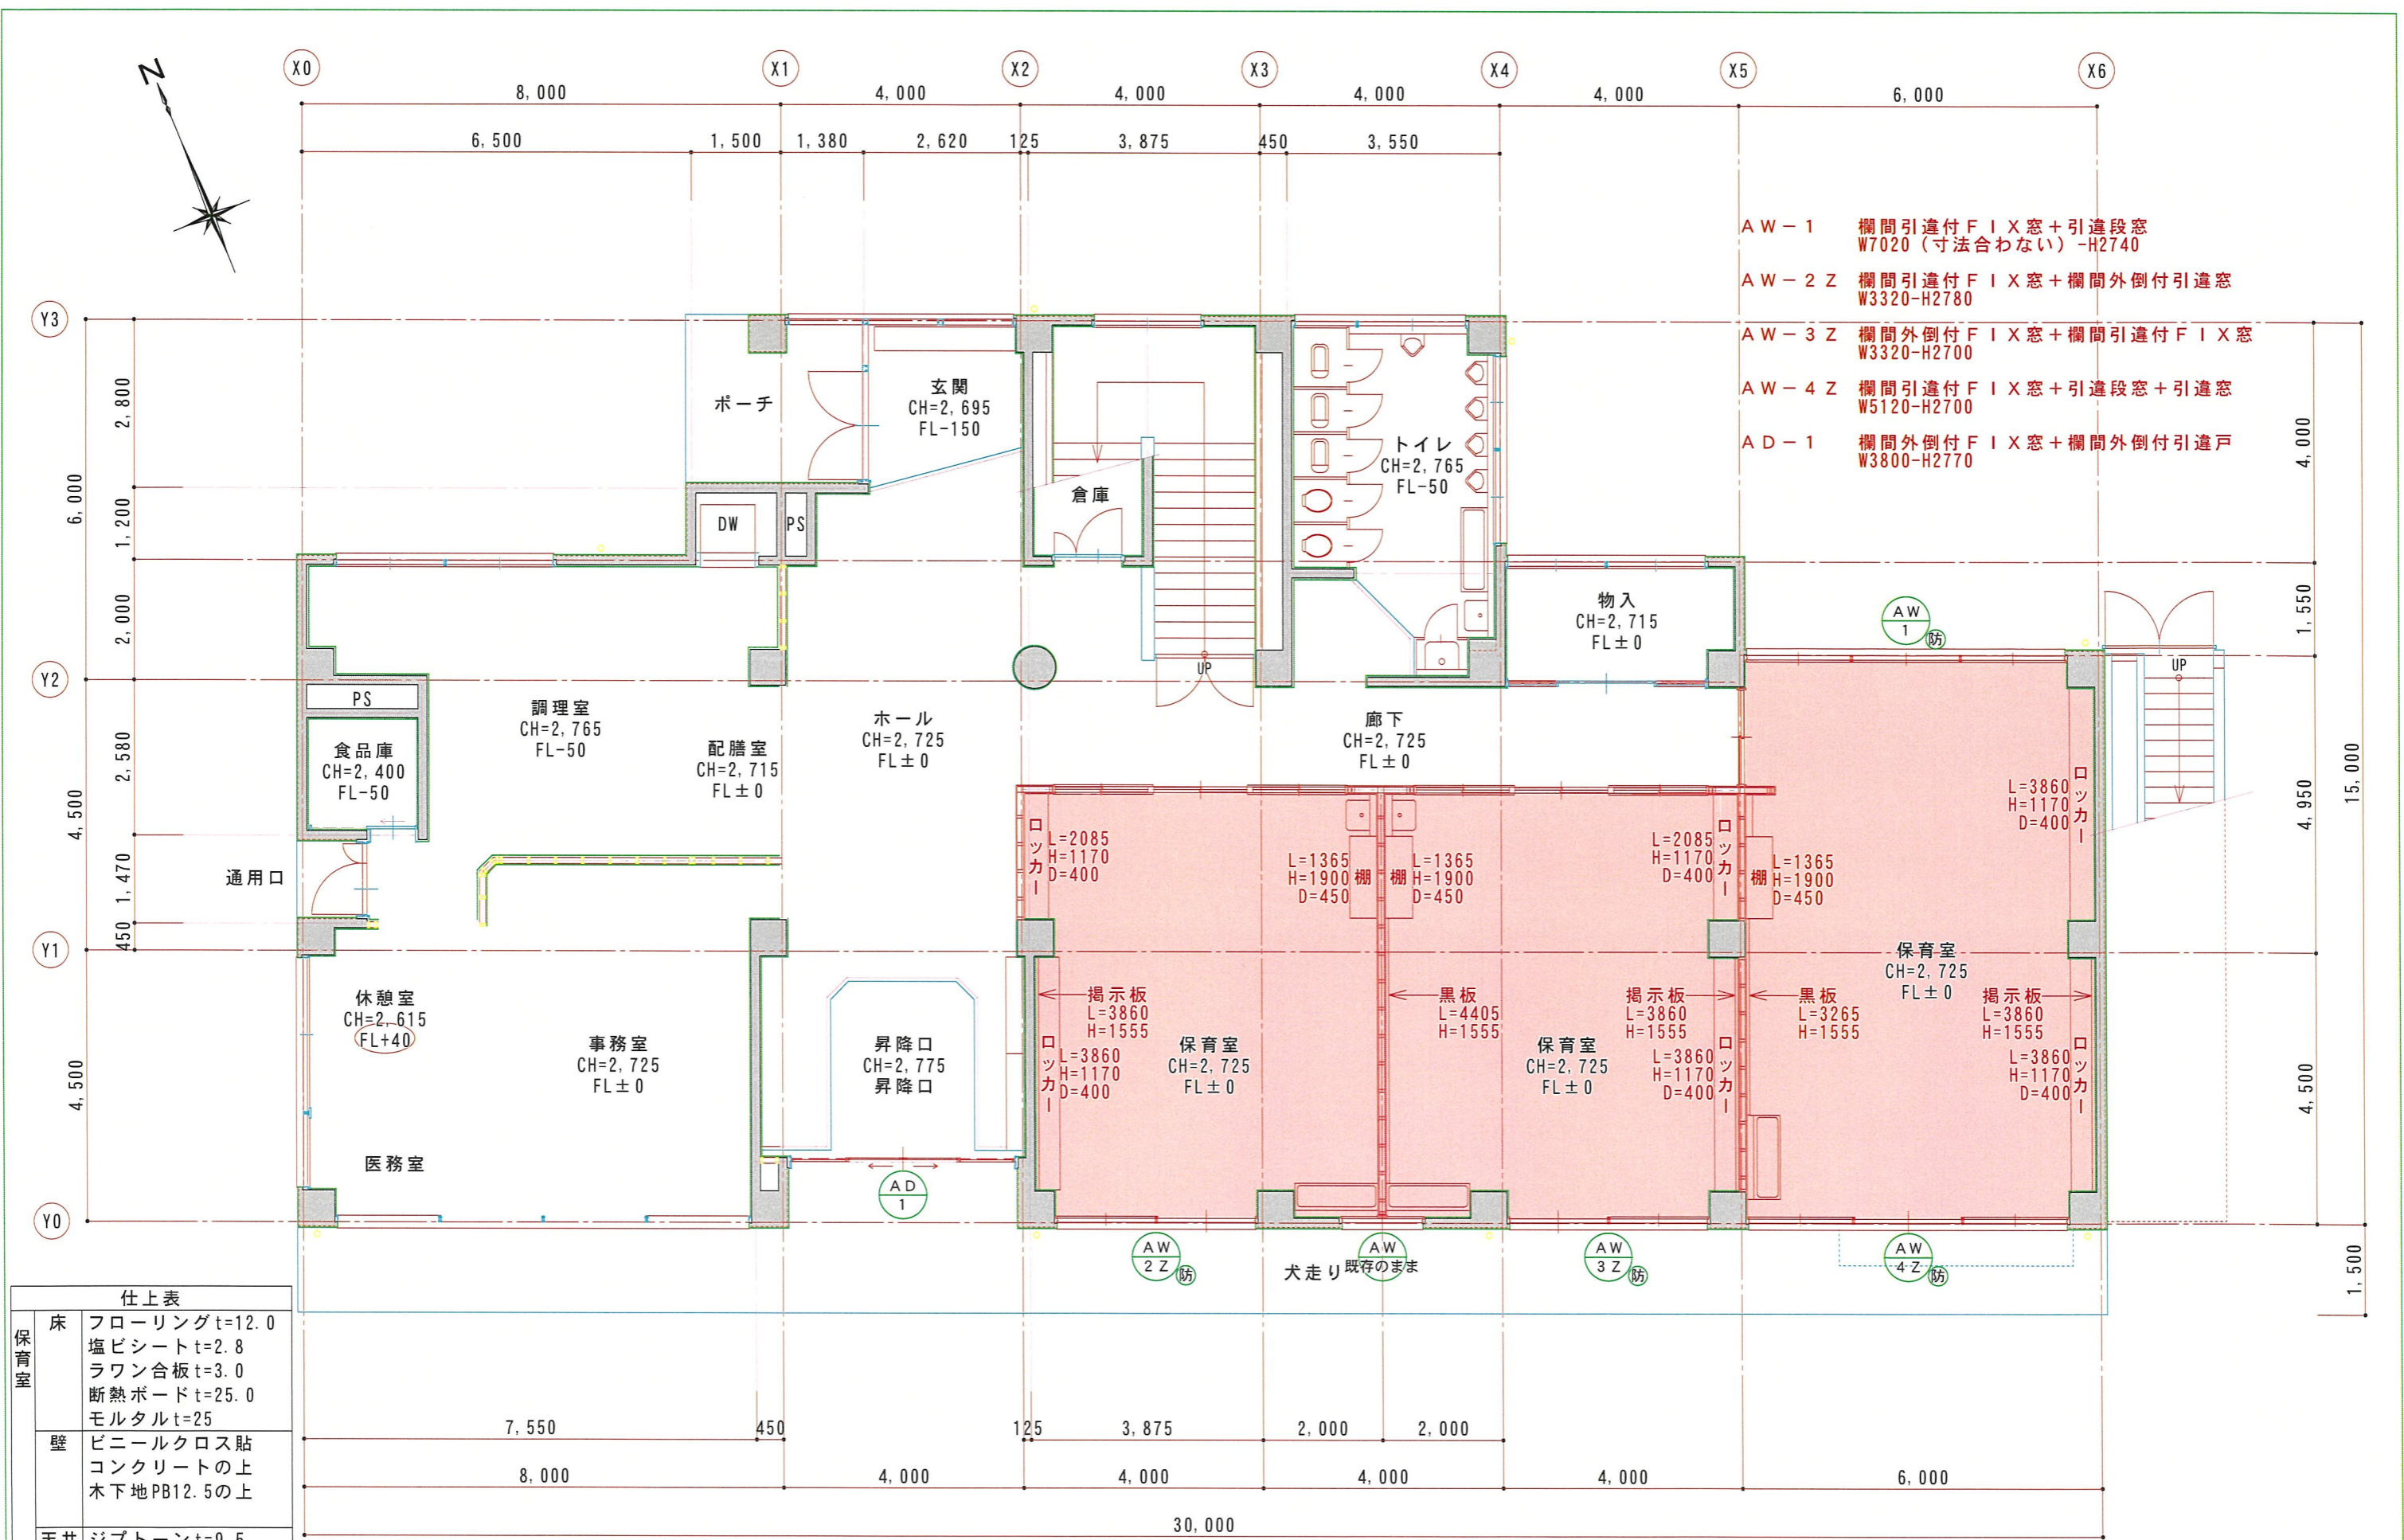

- AW-1 欄間引違付 F I X 窓 + 引違段窓 W7020 (寸法合わない) -H2740
- AW-2 Z 欄間引違付 F I X 窓 + 欄間外倒付引違窓 W3320-H2780
- AW-3 Z 欄間外倒付 F I X 窓 + 欄間引違付 F I X 窓 W3320-H2700
- AW-4 Z 欄間引違付 F I X 窓 + 引違段窓 + 引違窓 W5120-H2700
- AD-1 欄間外倒付 F I X 窓 + 欄間外倒付引違戸 W3800-H2770

仕上表	
床	フローリング t=12.0 塩ビシート t=2.8 ラワン合板 t=3.0 断熱ボード t=25.0 モルタル t=25
壁	ビニールクロス貼 コンクリートの上 木下地 PB12.5の上
天井	ジプトーン t=9.5 LGS-C19下地
備考	ロッカー、掲示板 黒板

1階平面図 S=1:100

— : 赤線部分撤去範囲  
 ■ : 床、壁、天井下地共撤去範囲